
宗地图

宗地代码:530103309003JA00076

土地权利人：昆明市盘龙区双龙街道办事处
麦地塘社区居民委员会青竹居民小组

所在图幅号：2778.00-34584.00

宗地面积：2.3012公顷

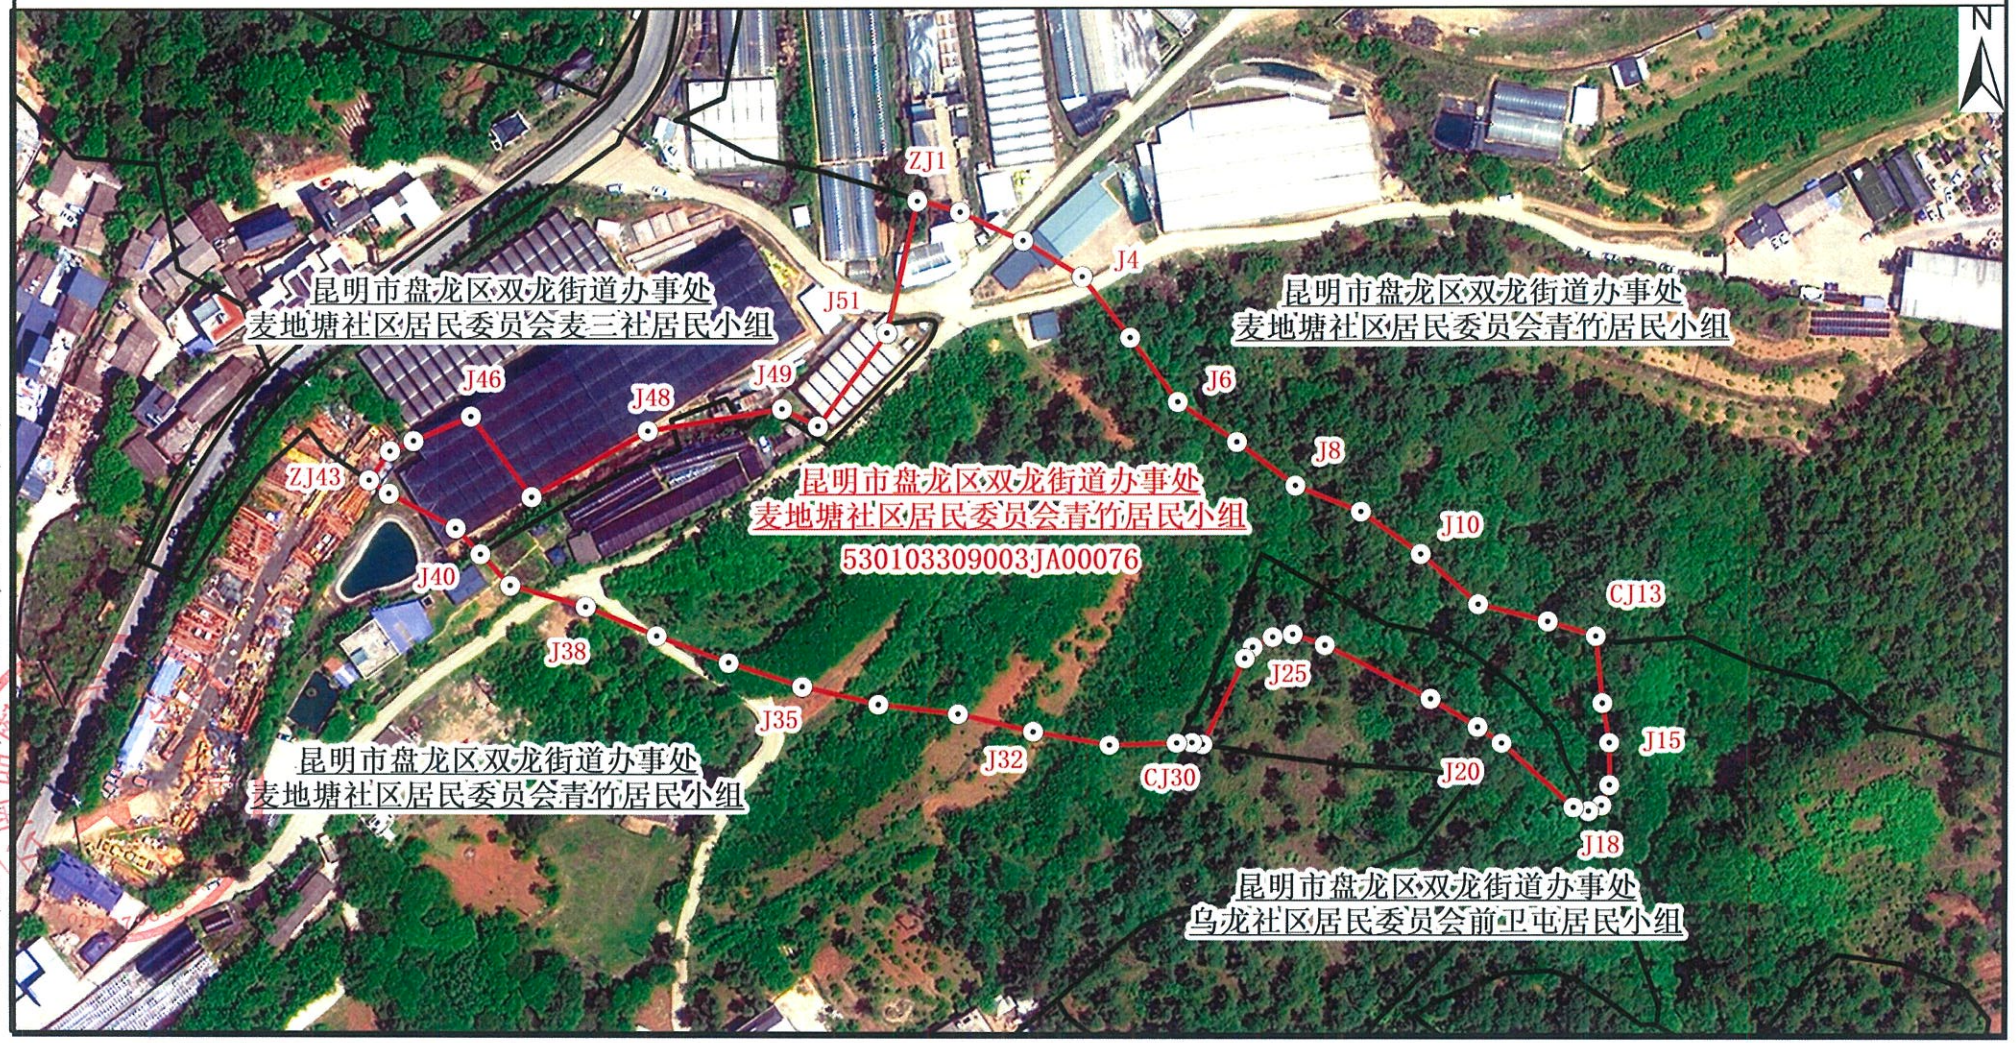

云南坤舆测绘科技有限公司

2000国家大地坐标系
1985国家高程基准
2022年4月卫星遥感影像

1:2000

制图者：杨　富
制图日期：2025年2月20日
审核者：杨　帆
审核日期：2025年2月20日


宗地图

宗地代码:530103309003JA00077

土地权利人：昆明市盘龙区双龙街道办事处
麦地塘社区居民委员会青竹居民小组

所在图幅号：2777.50-34582.50

宗地面积：3.1501公顷

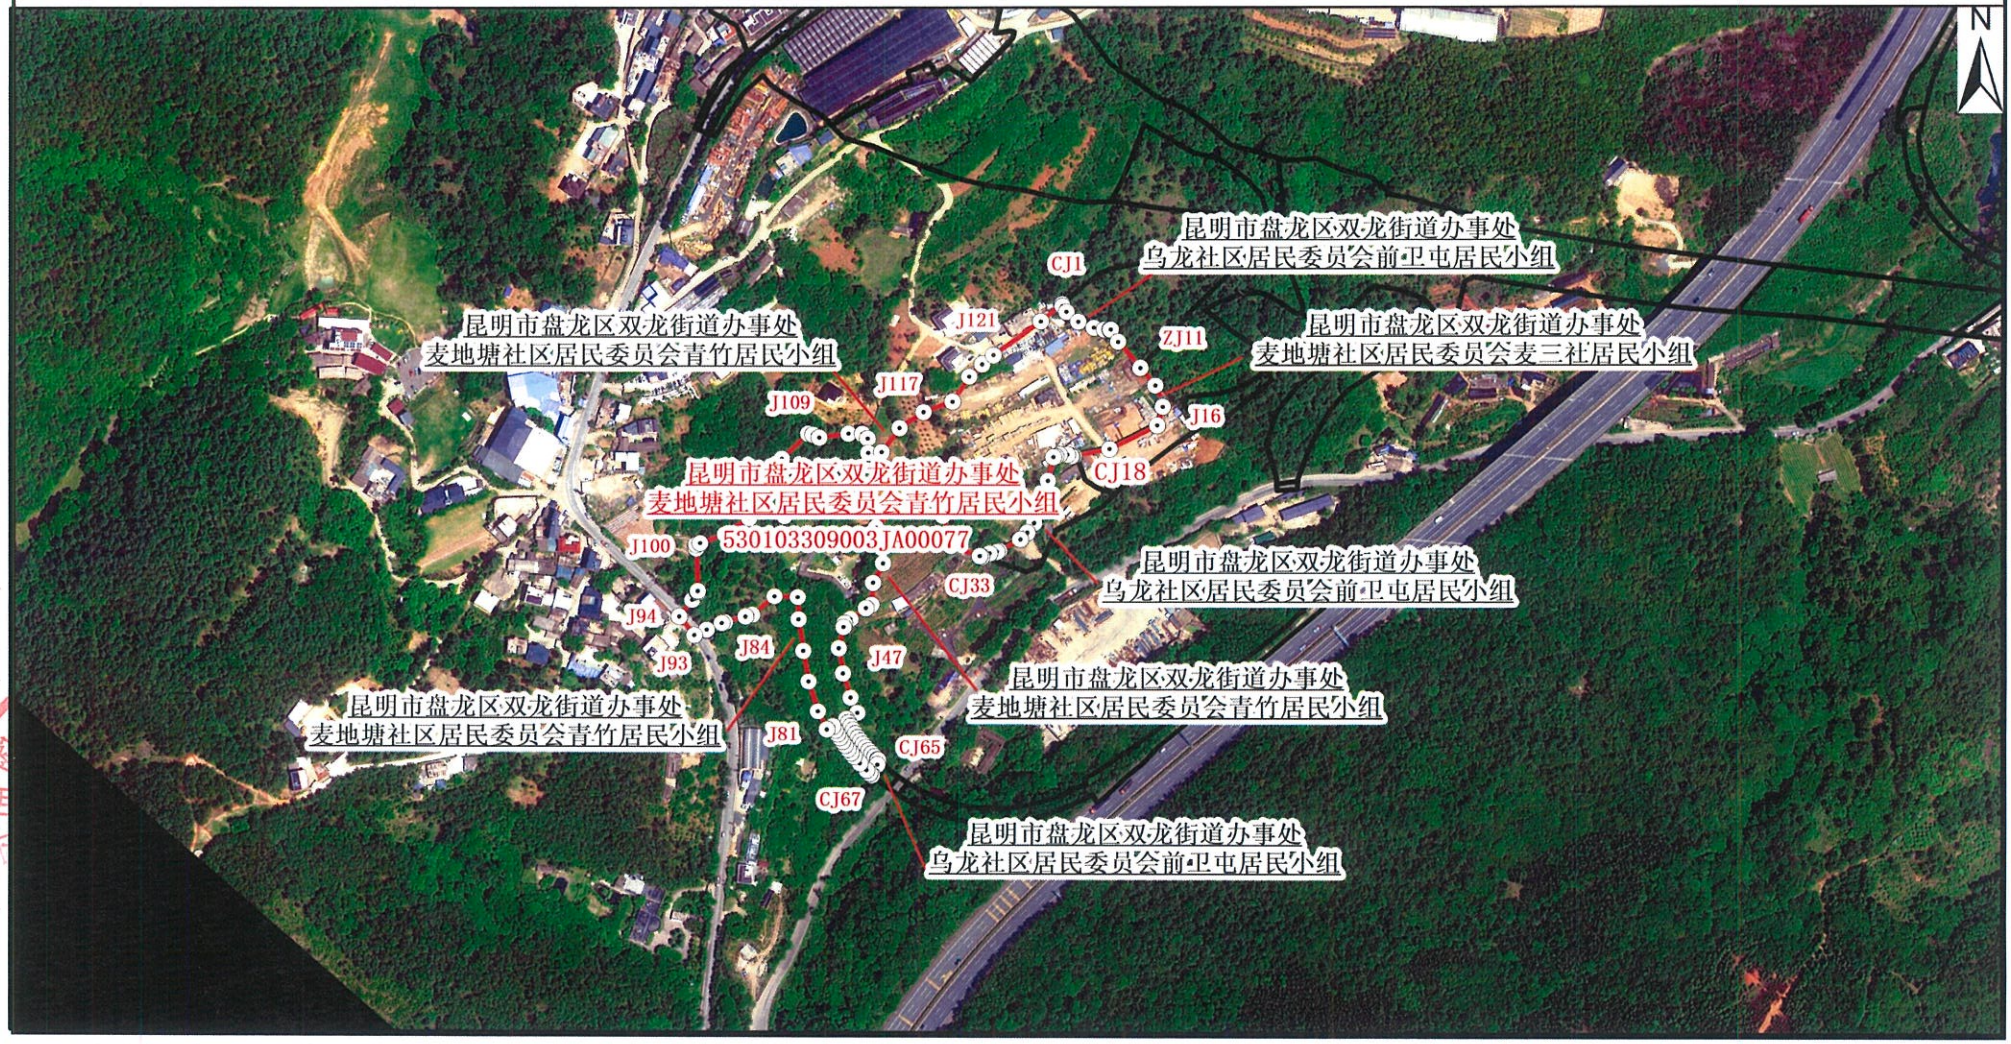

云南坤舆测绘科技有限公司

2000国家大地坐标系
1985国家高程基准
2022年4月卫星遥感影像

1:5000

制图者：杨　富
制图日期：2025年2月20日
审核者：杨　帆
审核日期：2025年2月20日


宗地图

宗地代码:530103309003JA00078

土地权利人：昆明市盘龙区双龙街道办事处
麦地塘社区居民委员会麦三社居民小组

所在图幅号：2778.00-34584.00

宗地面积：0.8335公顷

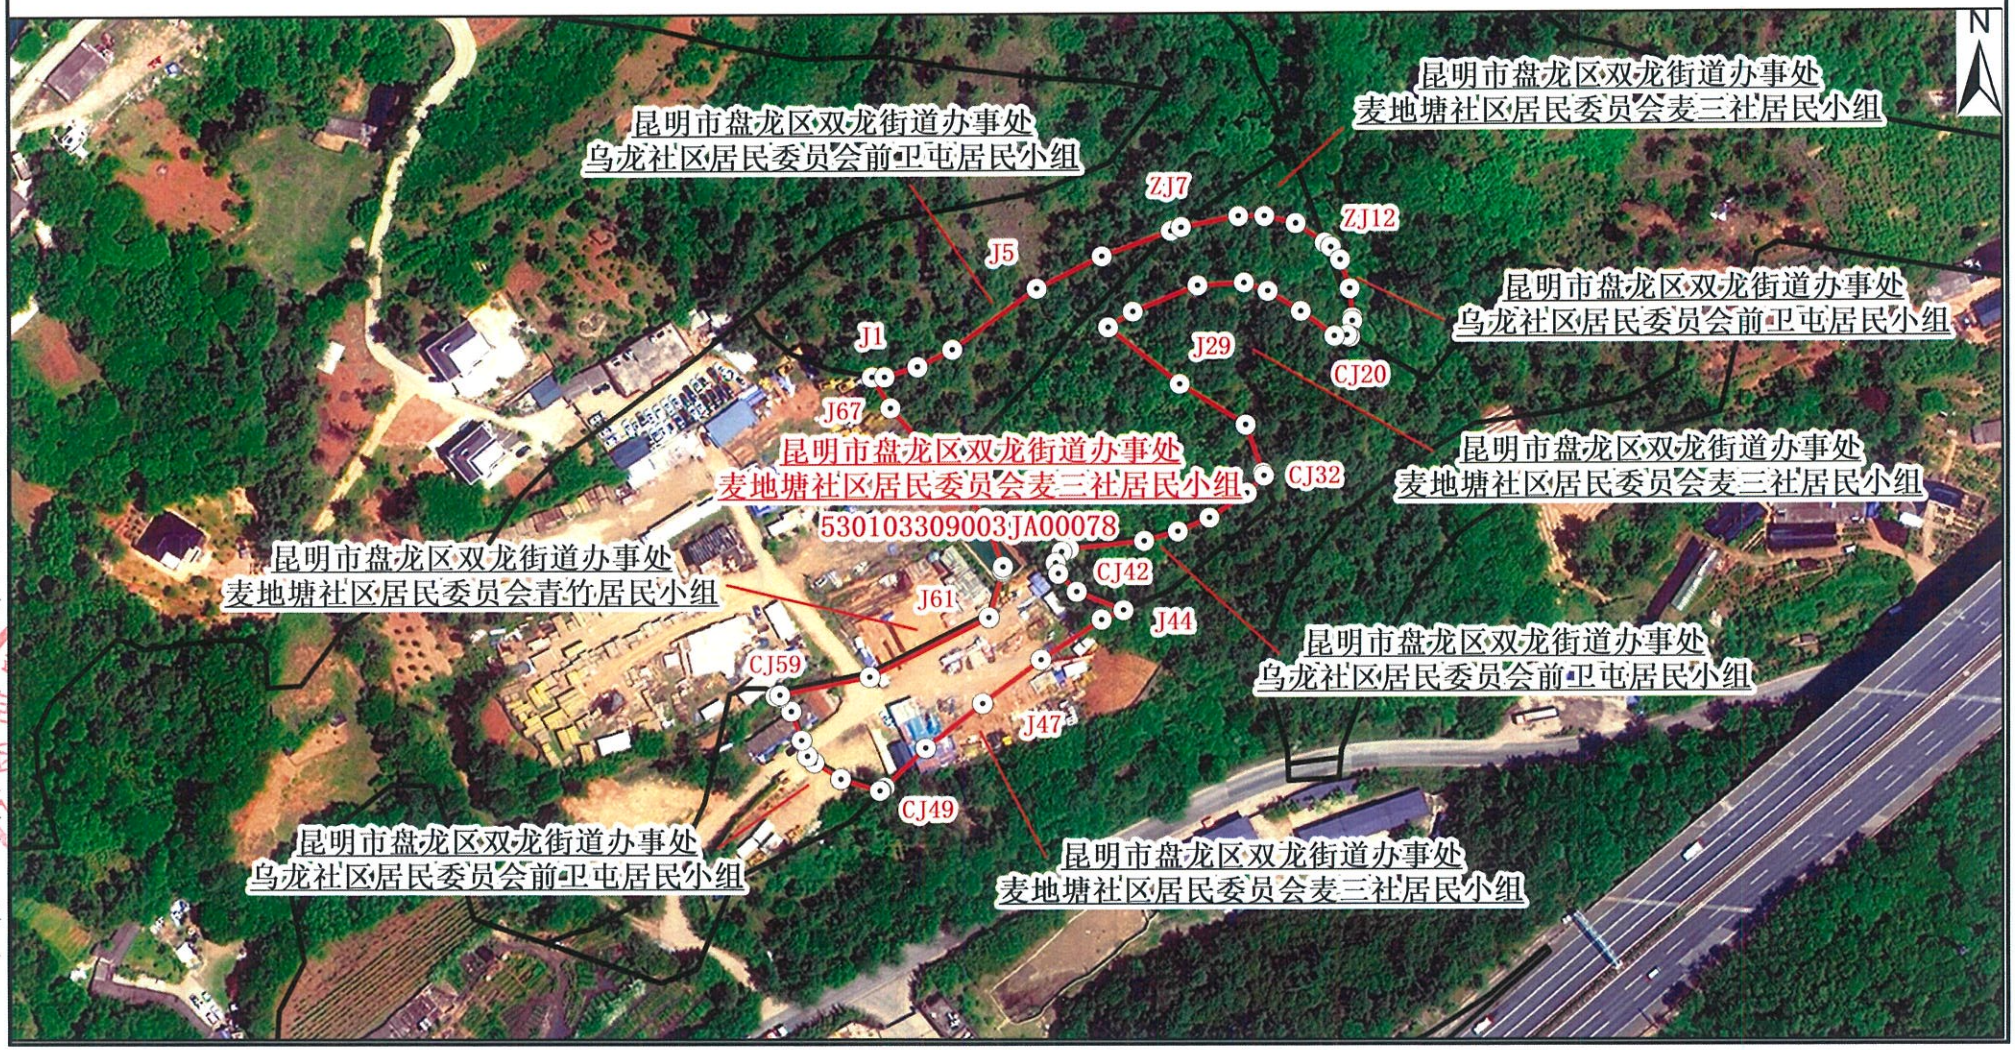

2000国家大地坐标系
1985国家高程基准
2022年4月卫星遥感影像

1:2000

制图者：杨　富
制图日期：2025年2月20日
审核者：杨　帆
审核日期：2025年2月20日

云南坤舆测绘科技有限公司